


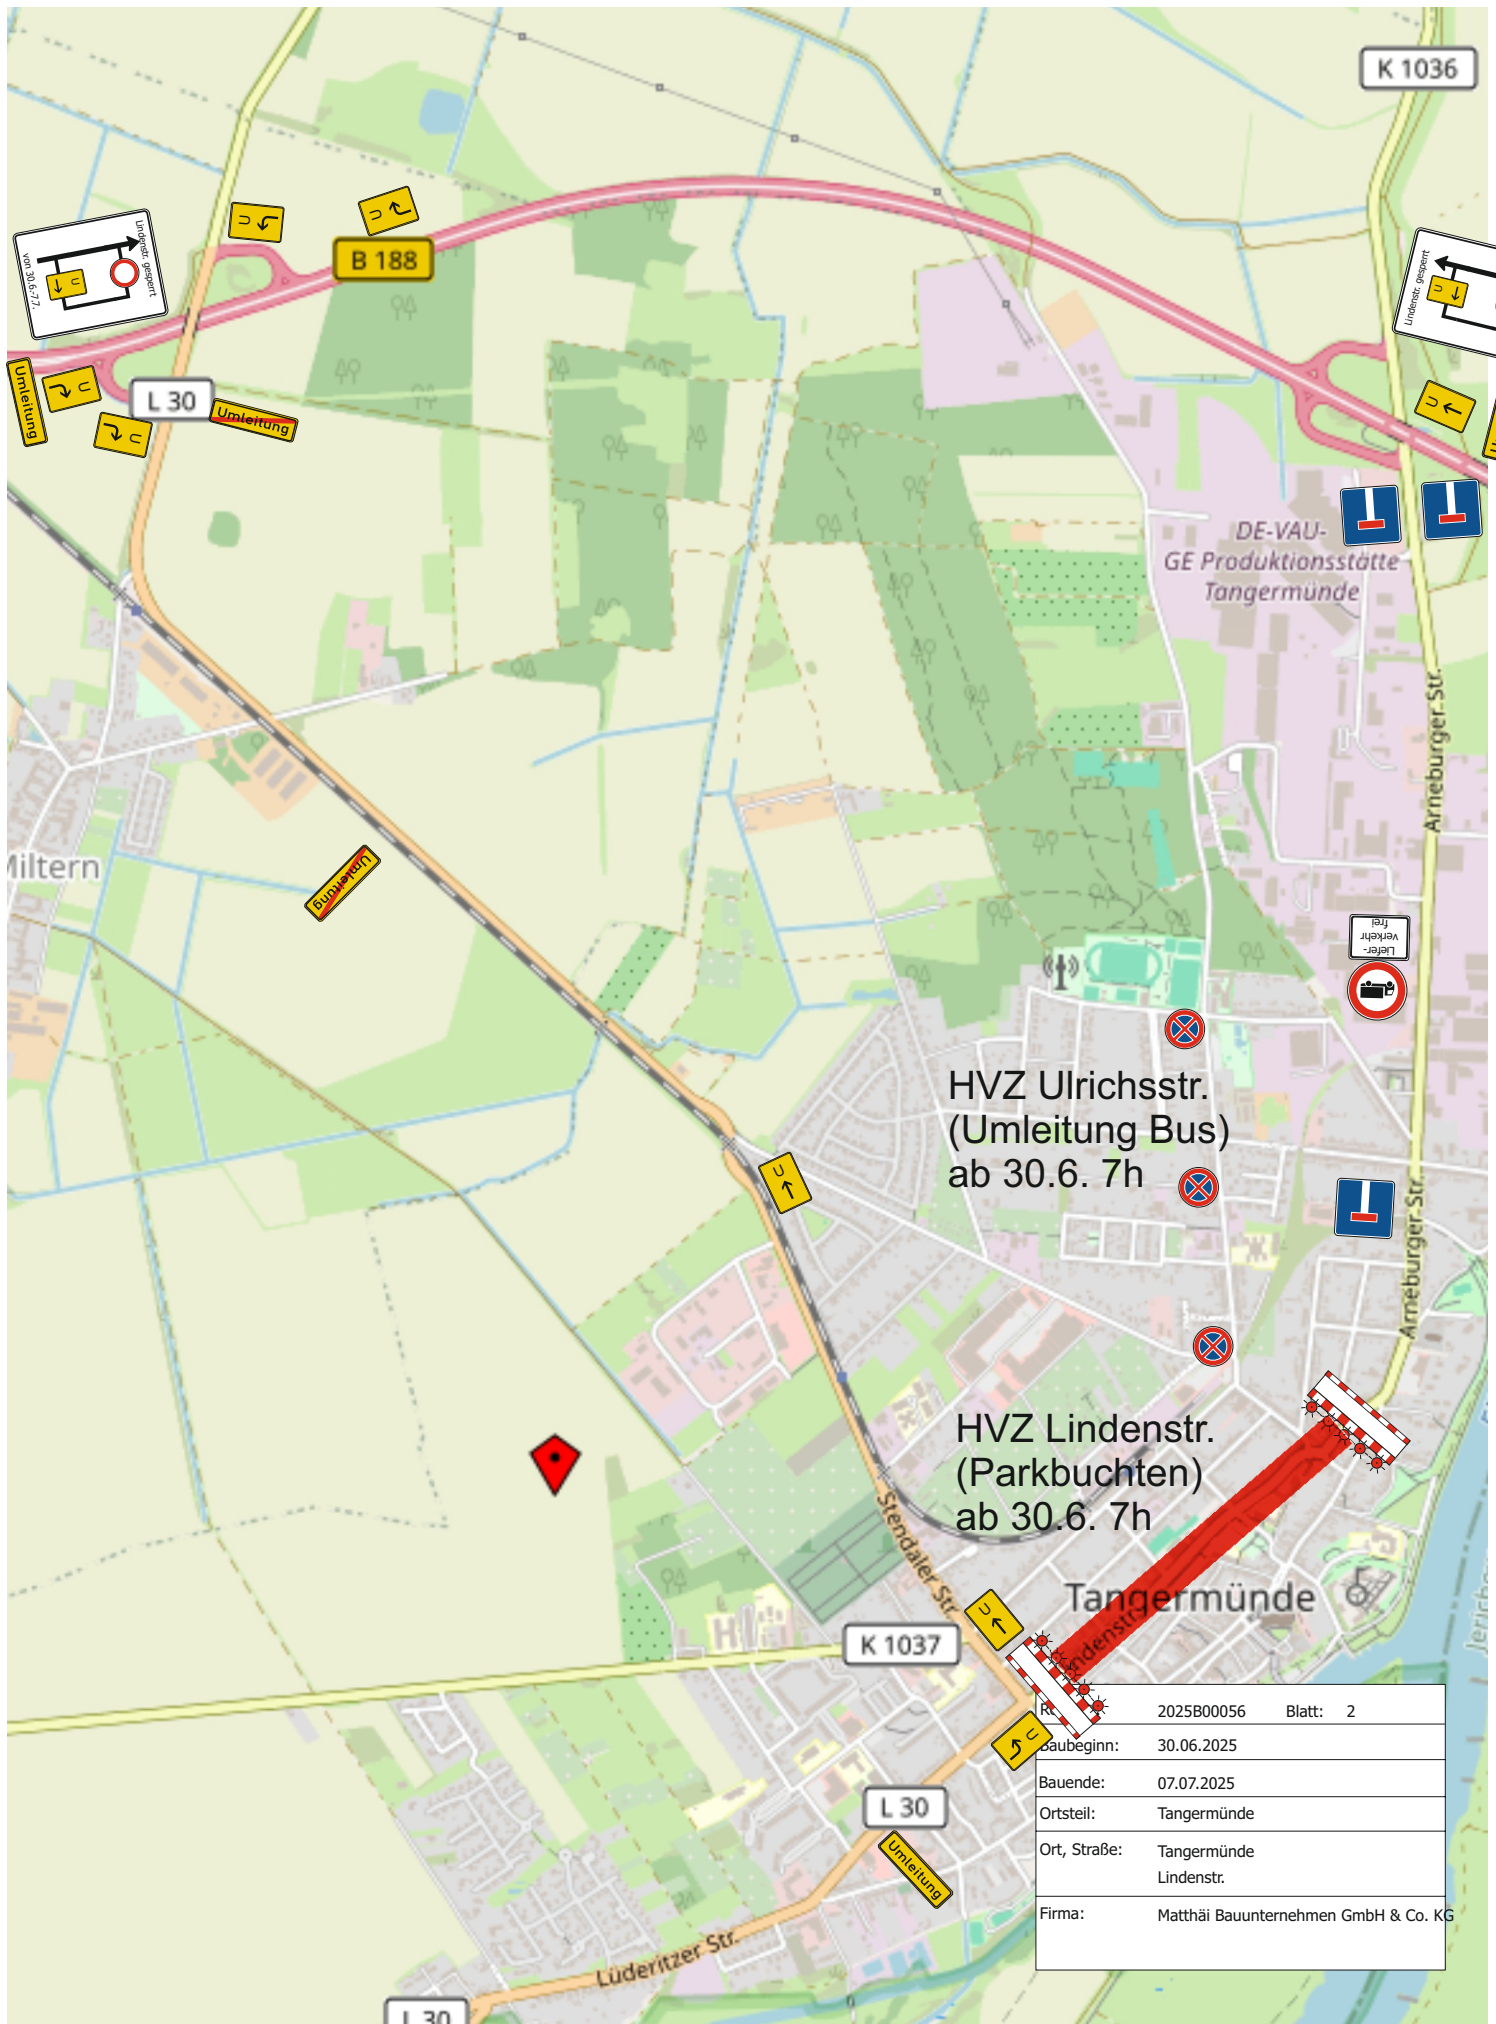

R	2025B00056	Blatt: 2
Baubeginn:	30.06.2025	
Bauende:	07.07.2025	
Ortsteil:	Tangermünde	
Ort, Straße:	Tangermünde Lindenstr.	
Firma:	Matthäi Bauunternehmen GmbH & Co. KG	